
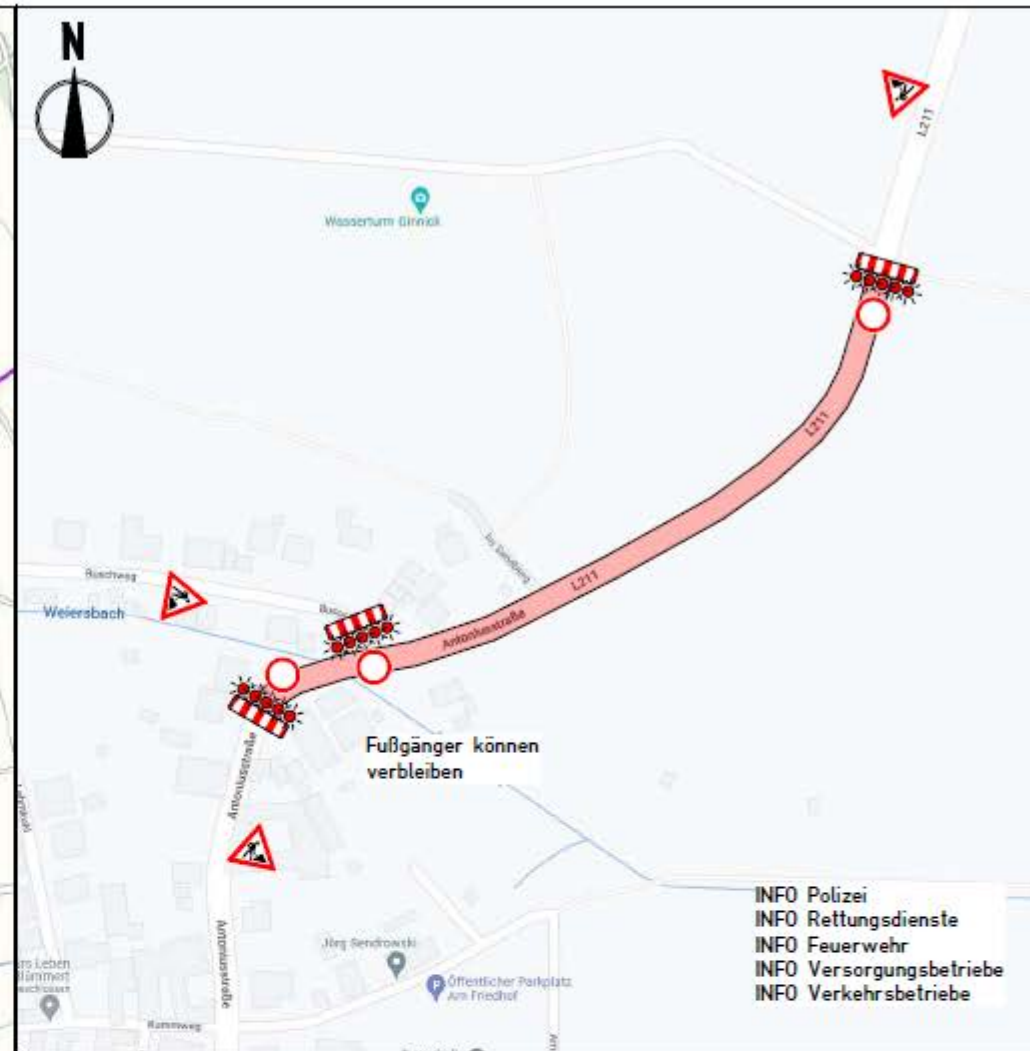
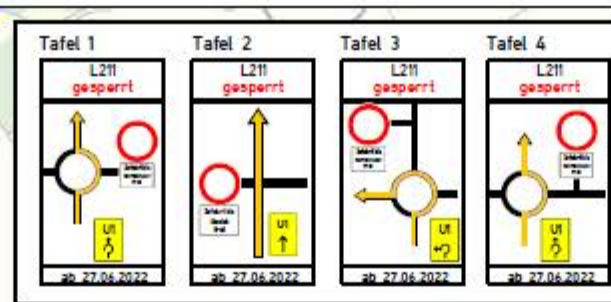


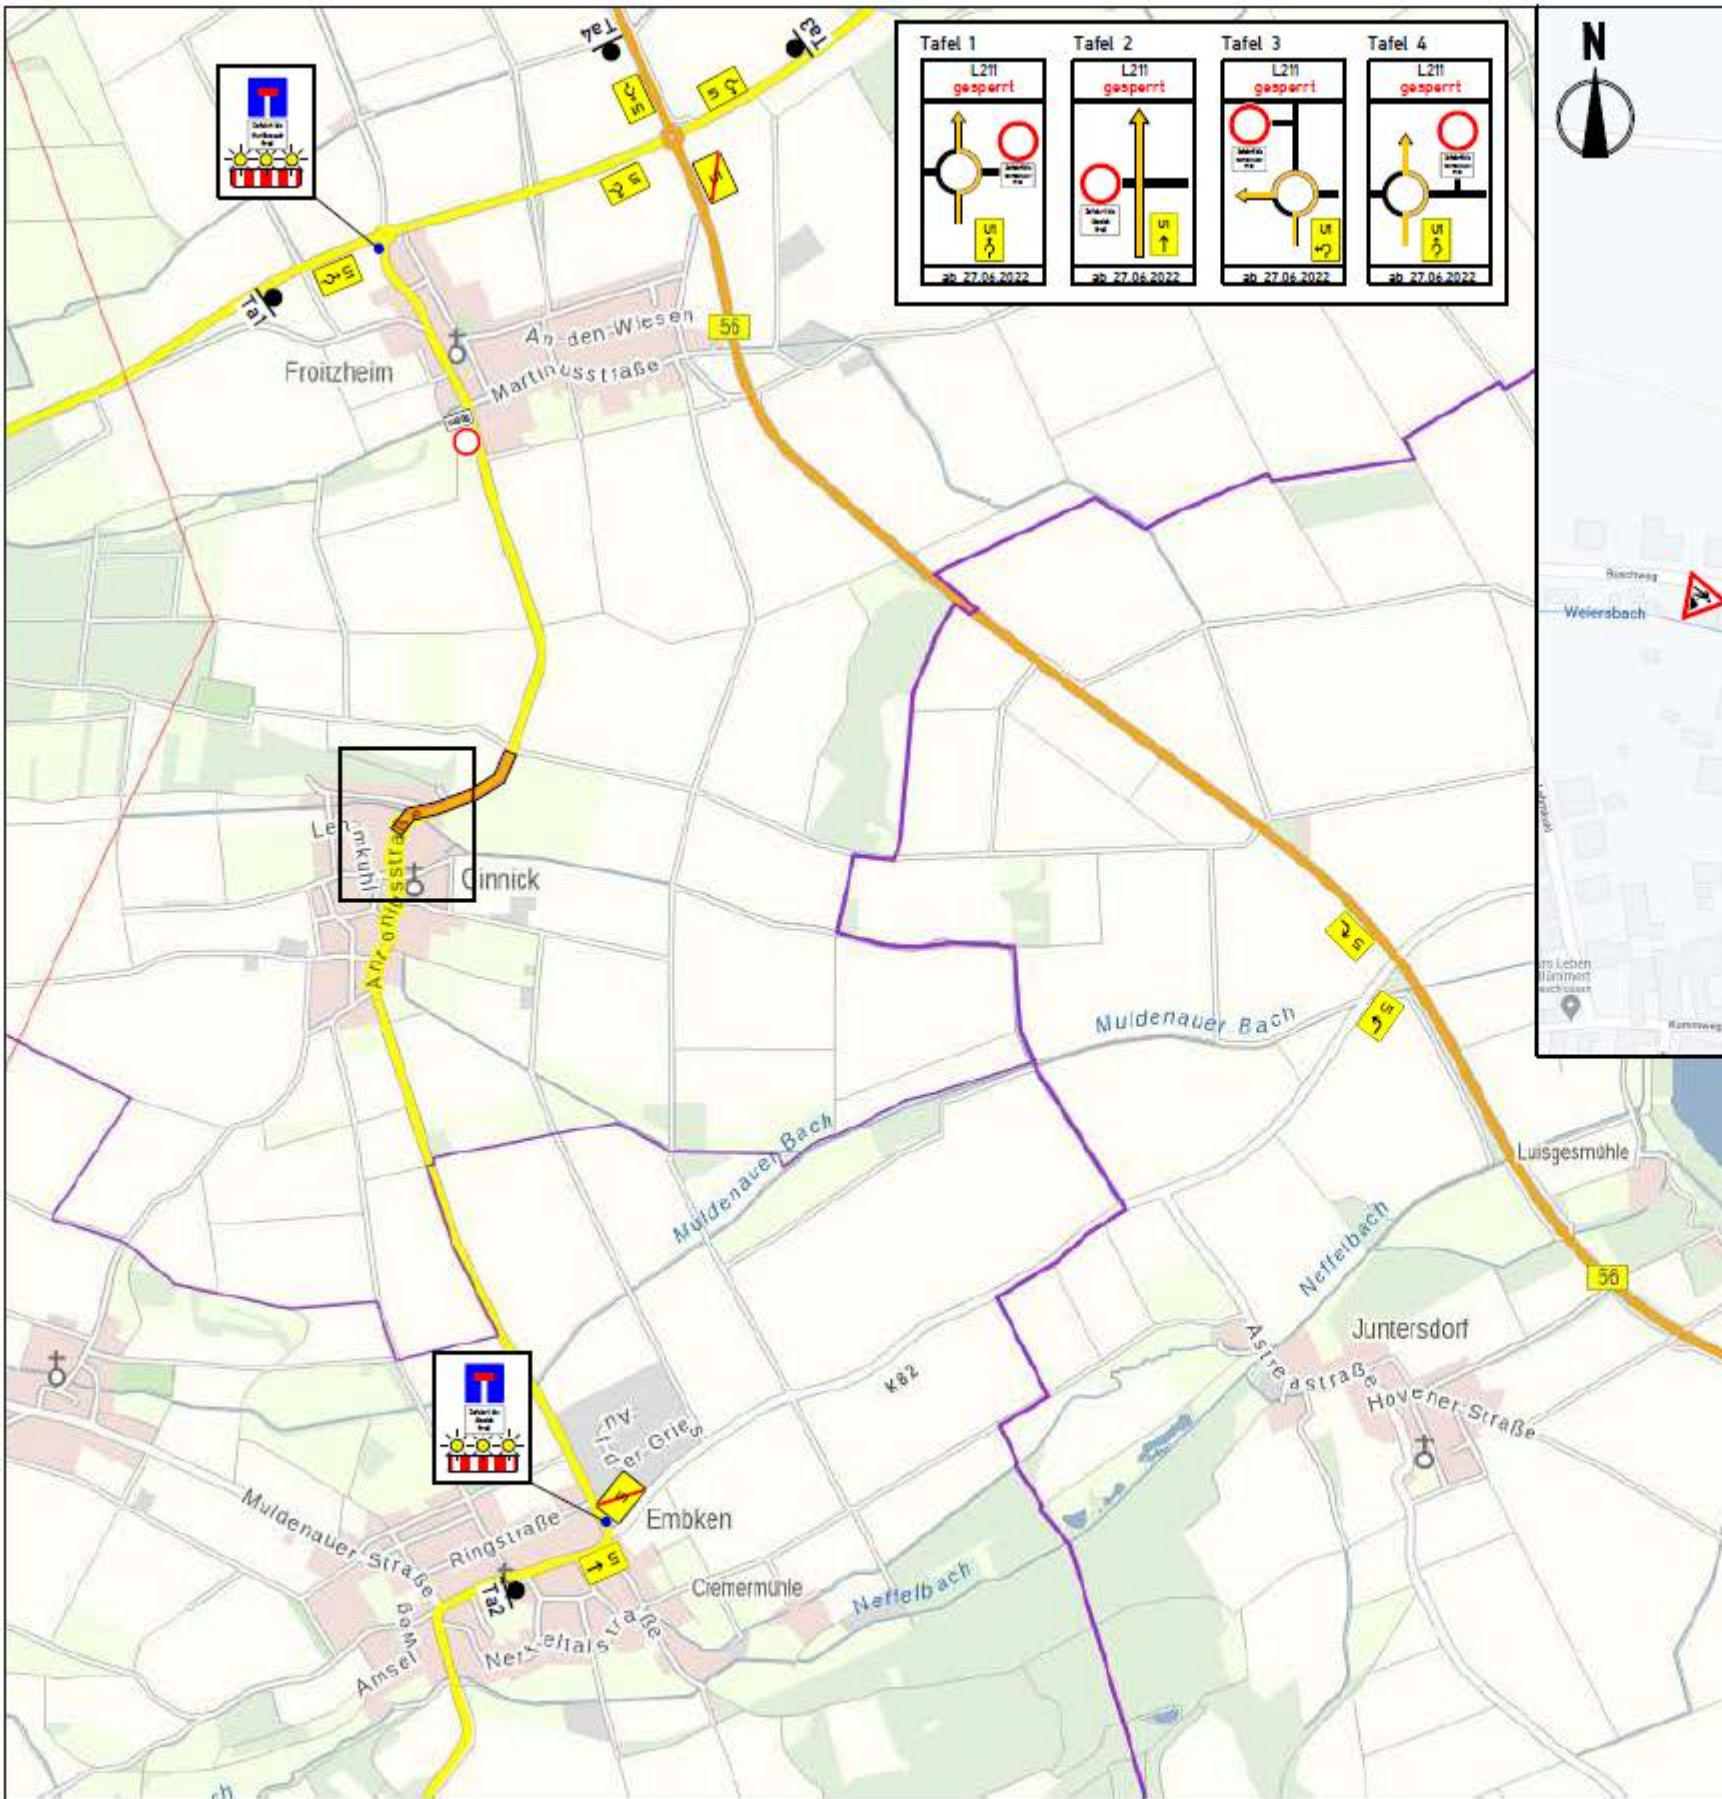

Maßstab: unmaßstäblich

	
Sila Signalbau GmbH Zum Scheider Feld 13 51467 Bergisch Gladbach Tel.: 02202 - 24 25 70 - 0 Fax: 02202 - 24 25 70 - 56 info@sila-signalbau.de	
Baumaßnahme:	Trinkwasserleitung 52391 Vettweiß, L211
Auftraggeber:	Wasserleitungszweckverband
Ausführende Firma:	Kemmerling GmbH Lehmkuhl 6 52391 Vettweiß 02425 / 512 heinz.schmitz@kemmerling-tiefbau.de
Bauleiter:	Heinz Schmitz (02425 / 903 419 13)
Polier vor Ort:	
Baubeginn:	27.06.2022
Bauende:	05.08.2022
Datum / Zeichen:	13.06.2022 / DW / 22060941
letzte Änderung:	15.06.2022 / DW